


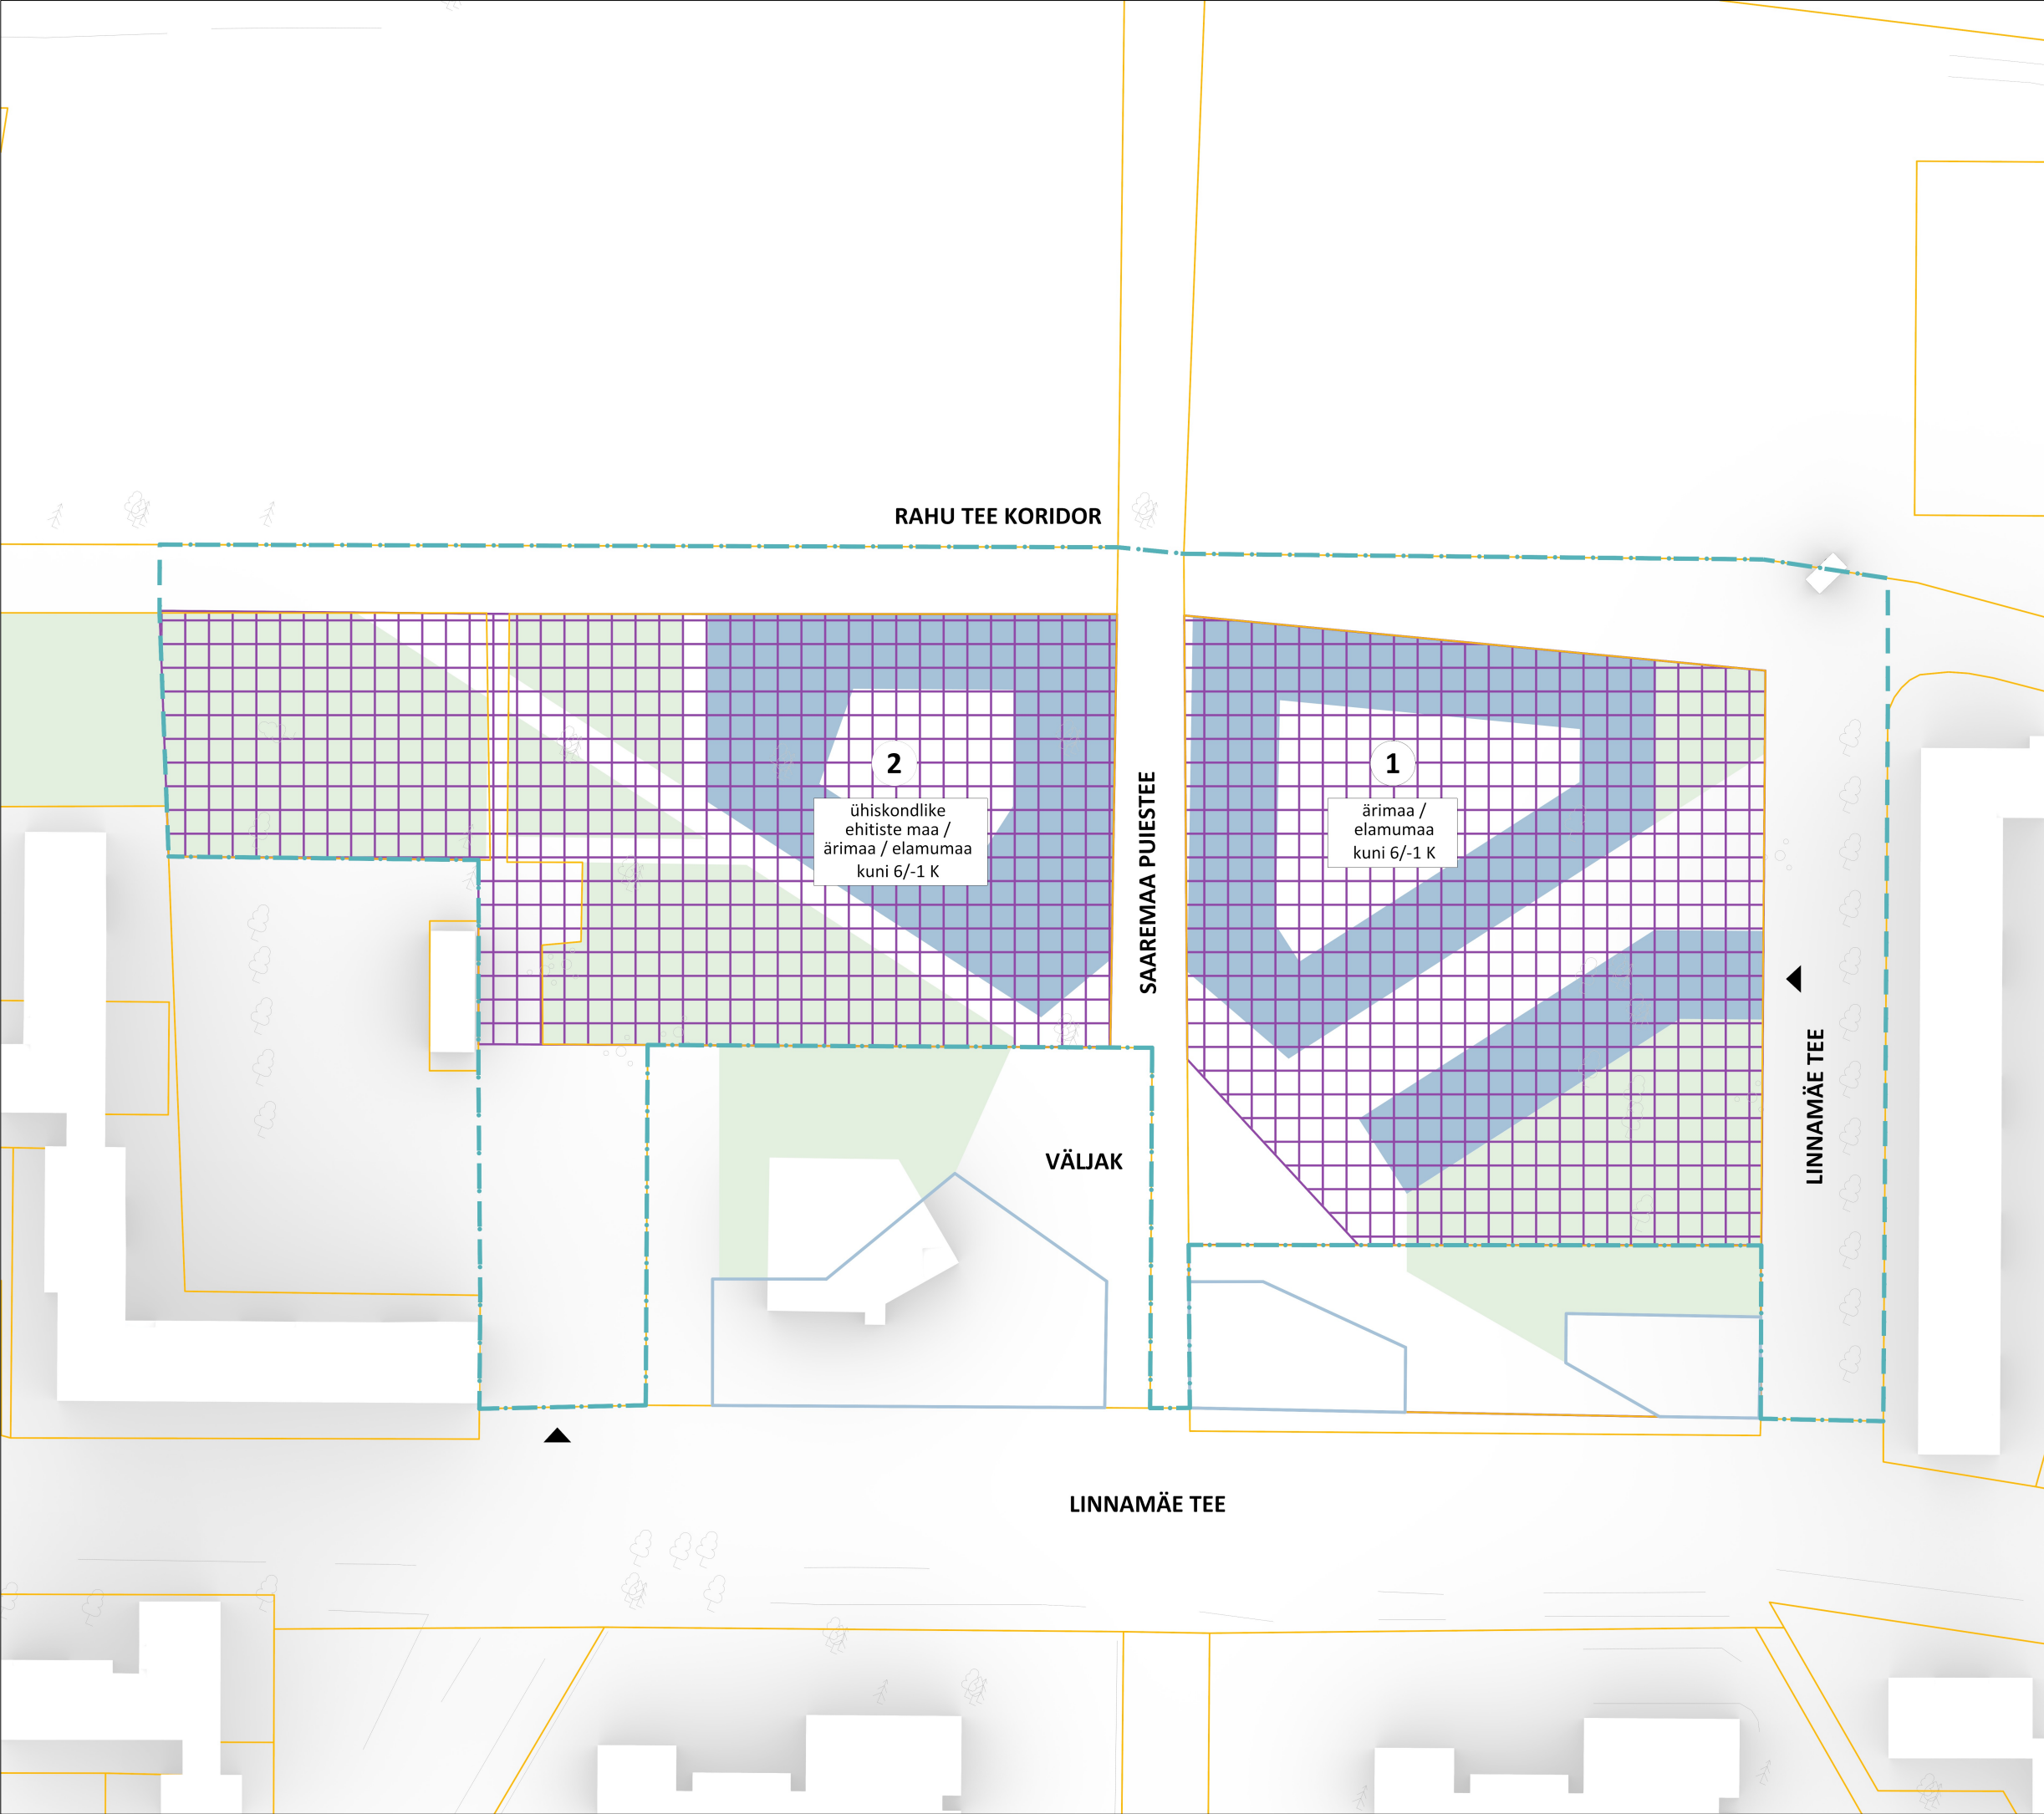

TINGMÄRGID:

- planeeringuala piir
- perspektiivsete hoonete võimalikud asukohad
- olemasolevad kinnistu piirid
- olemasolevad hooned
- planeeritav maaapealne hoonestusala
- hoone võimalik asukoht
- võimalik haljasala asukoht
- autode võimalik juurdepääs krundile
- olemasolev kõrghaljastus
- 1 kinnistu pos. nr

 Tallinna Linnaplaneerimise Amet		Projekti nimetus:	Joonise nr: DP-1
Ameti juhataja	Martin Karto	LINNAMÄE TEE 21A JA LÄHIALA DETAILPLANEERING	Stadium:
Osakonna juhataja	Kristjan Männigo		DP
Arhitekti-linnaplaneerija	Eneli Kleemann		
		Objekti asukoht:	TALLINN, LASNAMÄE L.O., LINNAMÄE TEE 21A, 17A, 15, 13, 7, T6 JA SAAREMAA PUIESTEE T3
Faali nimi:	Koostatud: 9.3.2026	Joonise nimetus:	Mõõkava: 1:1000
		ALGATAMISETTEPANEKU ESKIIS	