


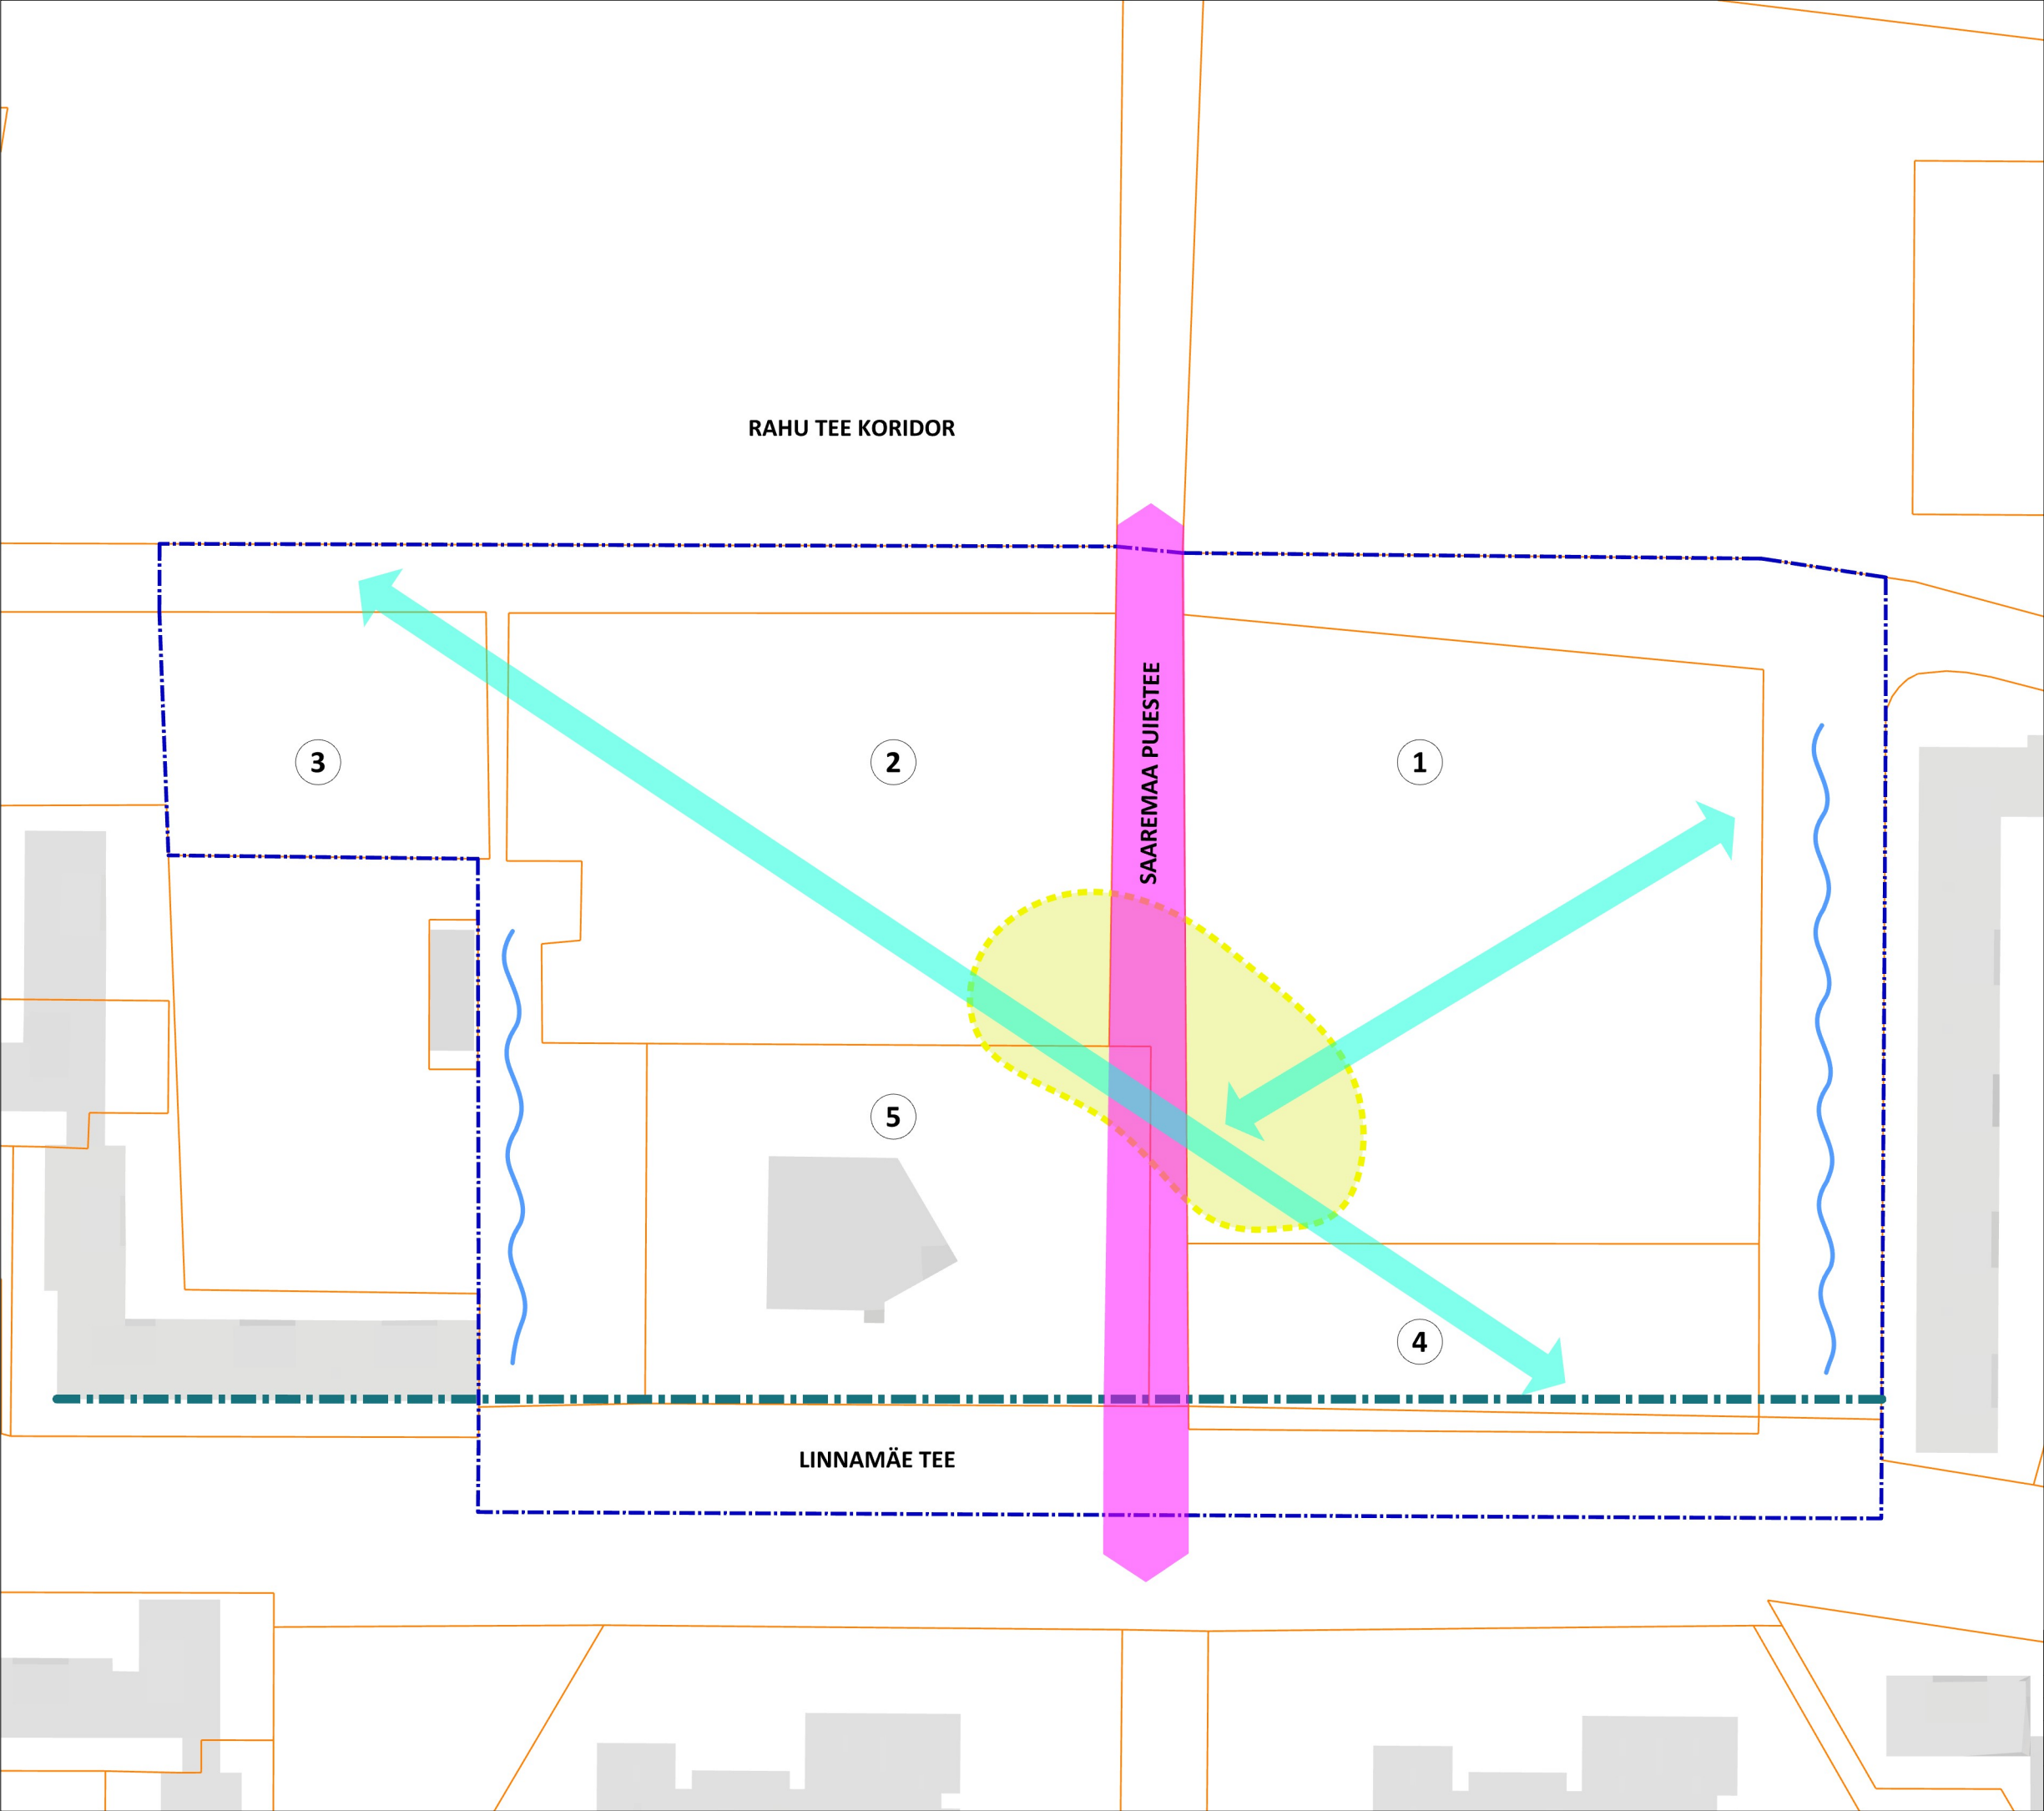

TINGMÄRGID:

- võistlusala piir
- katastriüksuse piir
- keskse väljaku võimalik asukoht
- võimalikud jalakäijate suunad
- Saaremaa puiestee liikumistelg
- olemasolevad hooned
- ehitusjoon
- autode võimalik juurdepääs krundile
- kinnistu pos. nr

Linnaehituslik skeem

		Projekti nimetus:	
Ameti juhataja		Martin Karro	LINNAMÄE TEE 21A JA LÄHIALA PLANEERINGUVÕISTLUS
Osakonna juhataja		Kristjan Männiko	
Arhitekti-linnaplaneerija		Eneli Kleemann	
Objekti asukoht:		TALLINN, LASNAMÄE L.O. LINNAMÄE TEE 21A, 17A, 15, 13, 7, T6 JA SAAREMAA PUIESTEE T3	
Faali nimi:	Koostatud:	Joonise nimetus:	Mööbika:
	24.8.2026	LINNAEHITUSLIK SKEEM	1:1000