


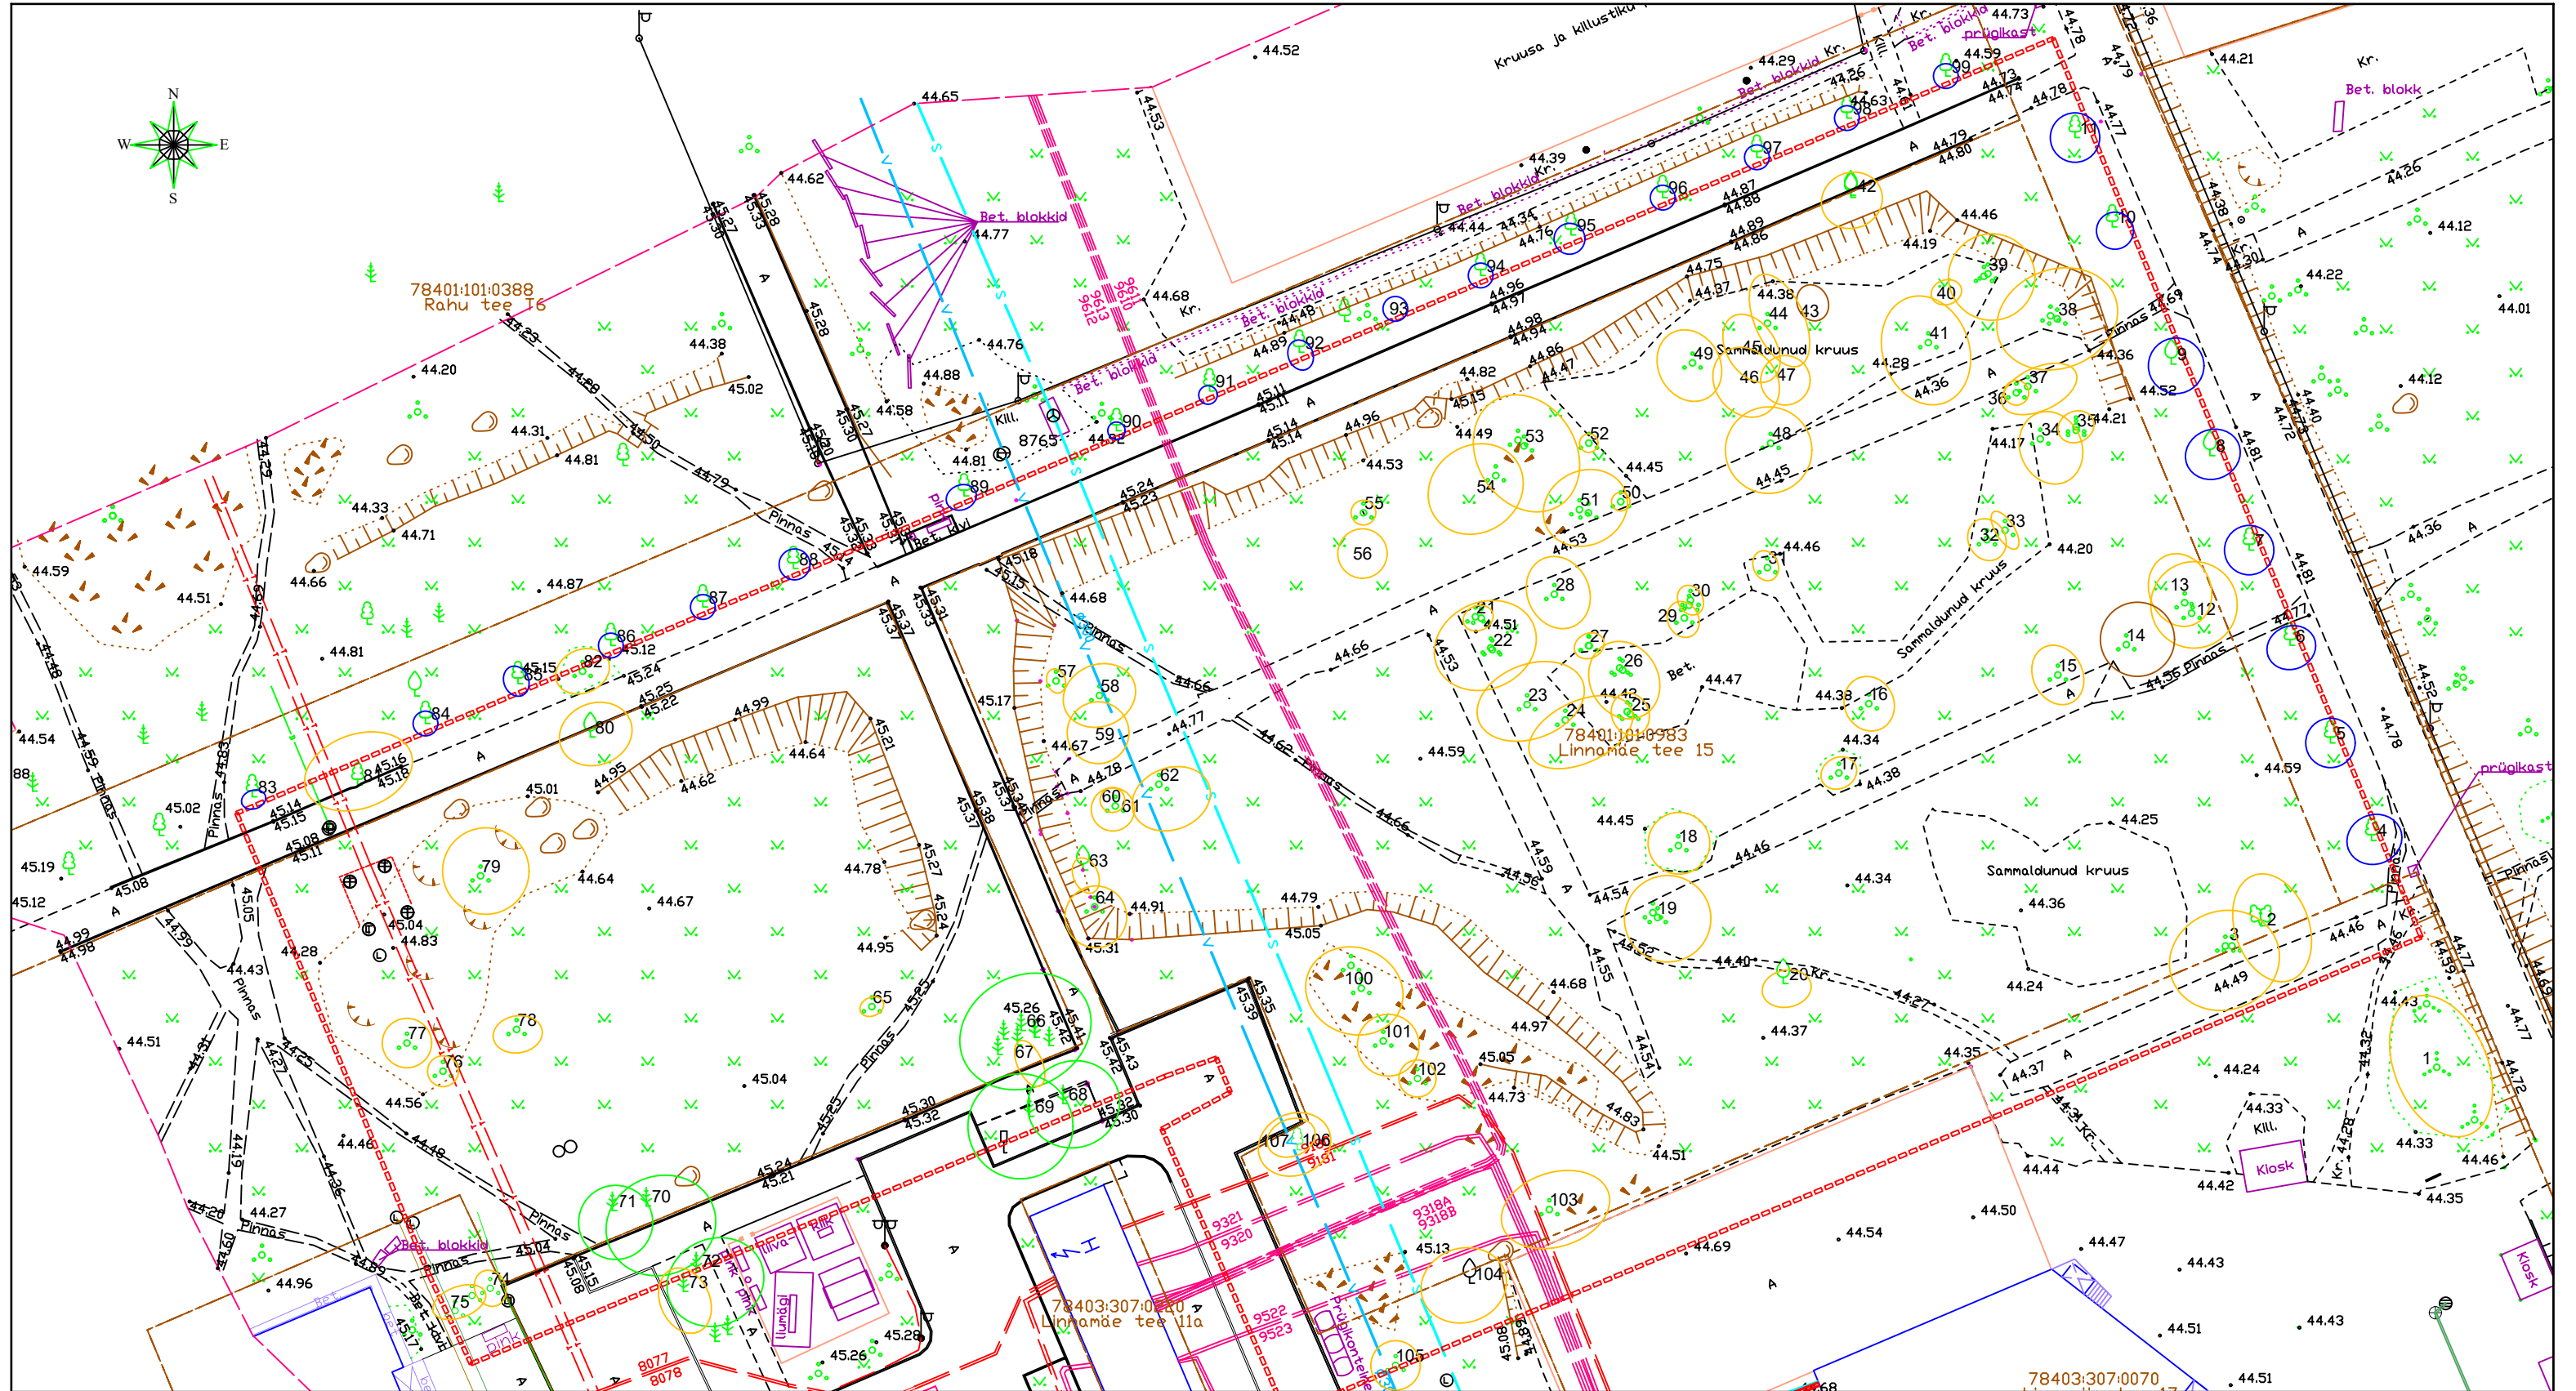

TINGMÄRGID:

- inventeerimisala piir
- II väärtusklassi dendroloogilise objekti võra projektsioon
- III väärtusklassi dendroloogilise objekti võra projektsioon
- IV väärtusklassi dendroloogilise objekti võra projektsioon
- V väärtusklassi dendroloogilise objekti võra projektsioon

Linnamäe tee 15, osa Linnamäe tee 7 ja 13 dendroloogiline hindamine			
Asukoht: Linnamäe tee 15, Linnamäe tee 7, Linnamäe tee 13, Lasnamäe, Tallinn			
Greenafter OÜ Reg. nr. 16632854 Kaie Metsaots puittaimede hindaja, tase 5 +372 5624 8708 greenafter@mail.ee		Joonise nimetus: Inventeerimisjoonis	
Tellija: Liven AS		Möötkava: 1:500	
Leht: 1/1	Kuupäev: 12.07.2026	Töö nr: 8941/2026	