



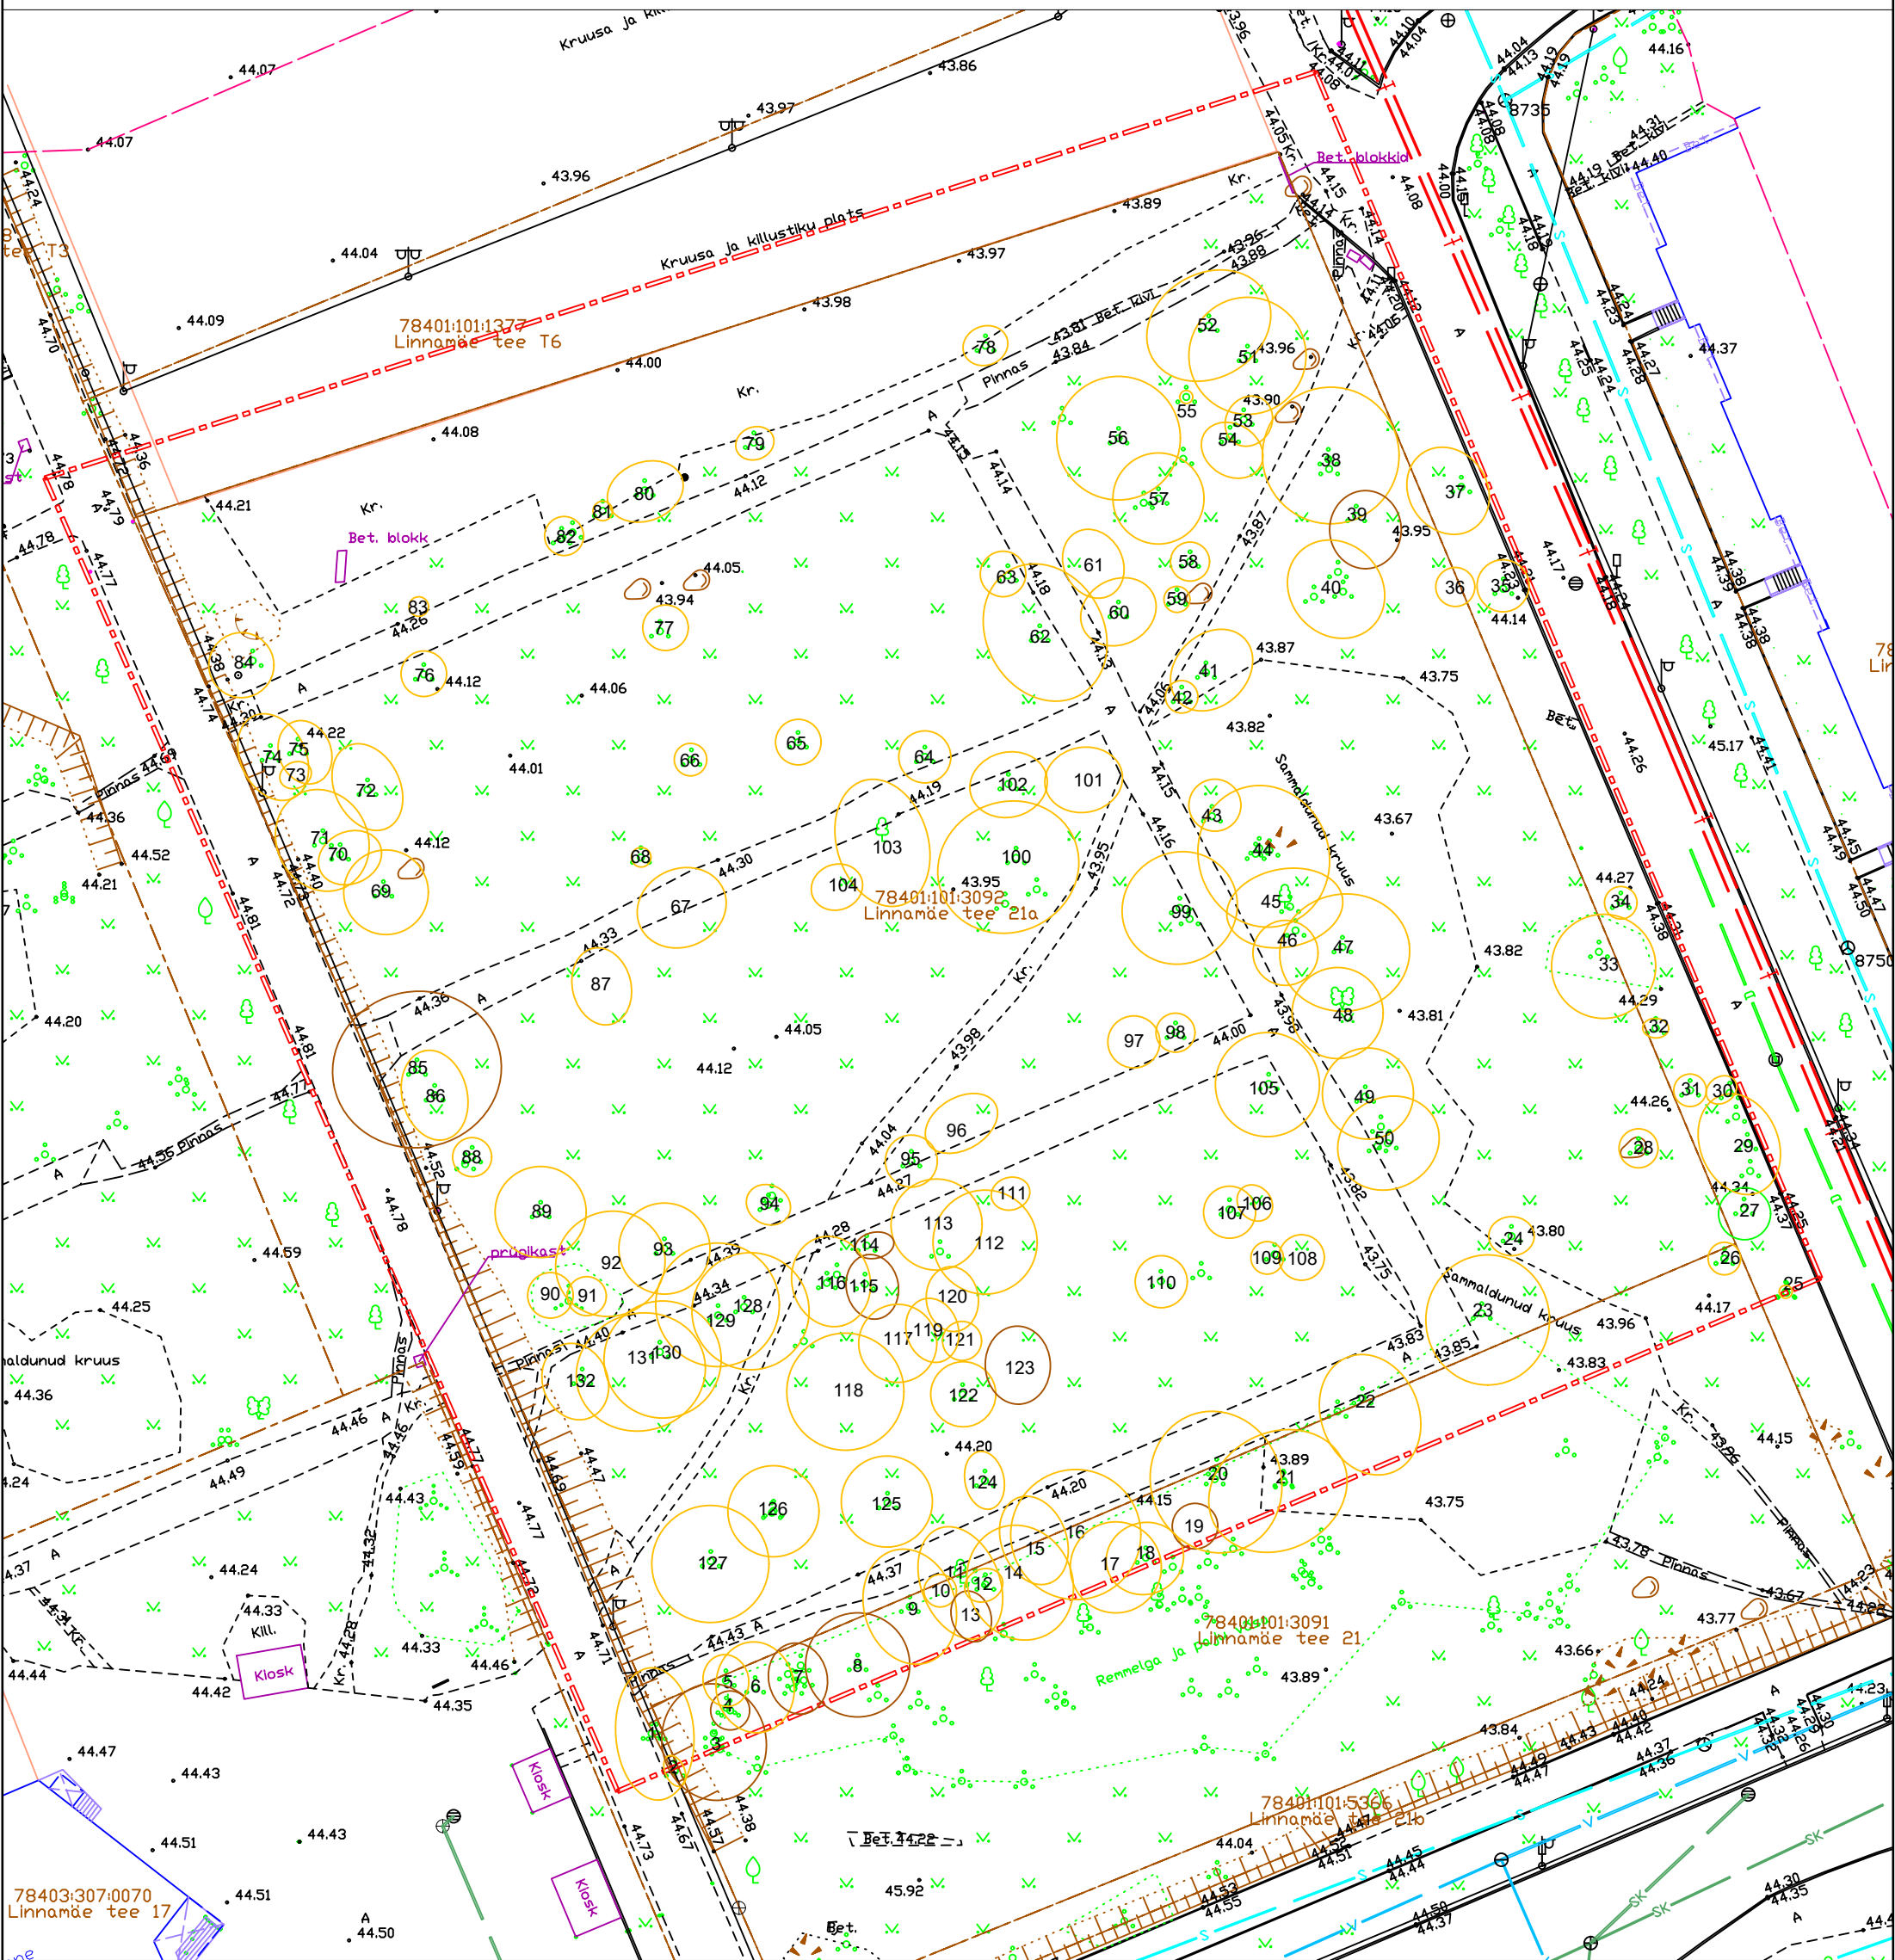

— — — inventeerimisala piir

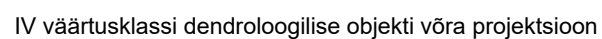

Linnamäe tee 21a dendroloogiline hindamine

Asukoht: Linnamäe tee 21a, Lasnamäe, Tallinn

Reg. nr. 16632854
Kaie Metsaots
puittaimede hindaja, tase 5
+372 5624 8708
greenafter@mail.ee

Joonise nimetus:	Inventeerimisjoonis
------------------	---------------------

Tellija: Liven AS

Leht:	1/1	Kuupäev:	28.06.2026
-------	-----	----------	------------

Mōōtkava:	1:500
-----------	-------

Töö nr:	8537/2026
---------	-----------